

Takplan




69 st Monokristallina helsvarta solpaneler med svart ram av fabrikat JA solar
 Infästning sker med Valksystem pro 10 grader.

Solpanelerna dras in från kanten för att inte synas från gård/gata.


Sidoplåtar pulverlackeras i svart
 Installerad effekt 20,7 kWp och beräknad produktion cirka 21 800 kWh/år

Solpanelernas totala yta är 113m²

Solpanelernas mått är 1650 x 991 x35 mm

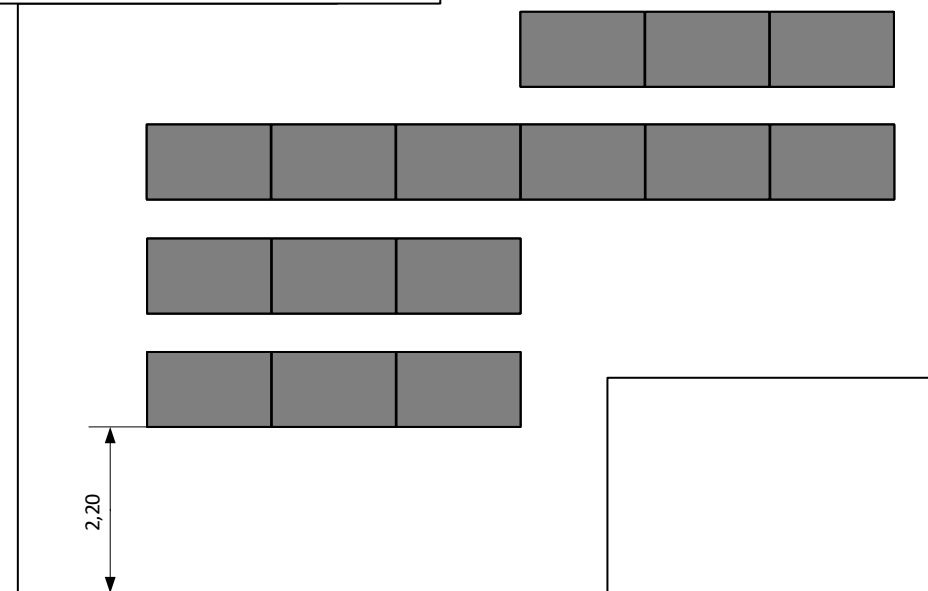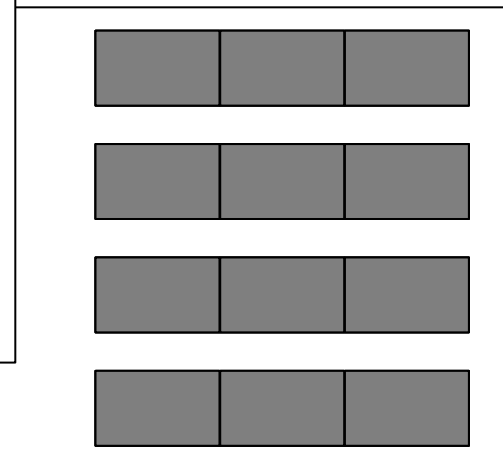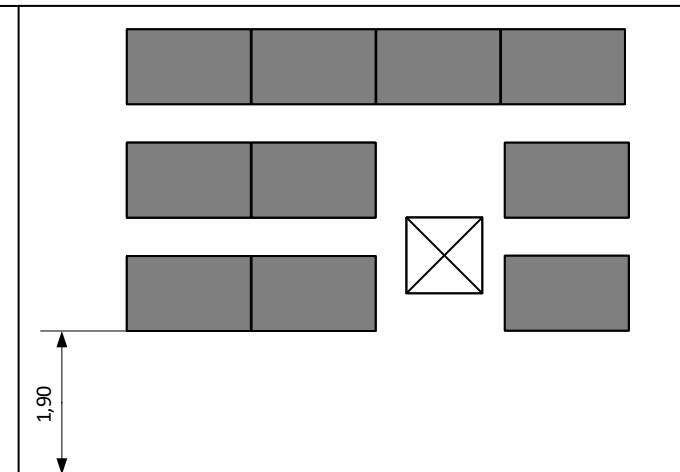

Principskiss montage material Valkpro+, 10 graders lutning (ej i skala)

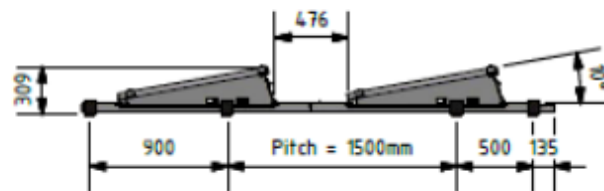

Beteckn.	Avser	Sign.	Datum
	Vellinge 1:245		
	Solceller		
Ritad den 2018-06-30	Ritad av LJC	Granskad	Ritn nr 1(3)
			Skala 1:100