



### PLANBESTÄMMELSER

Följande gäller inom områden med nedanstående beteckningar. Endast angiven användning och utformning är tillåten.

### GRÄNSBETECKNINGAR

- Planområdesgräns
- - - Användningsgräns
- Egenskapsgräns

### ANVÄNDNING AV MARK OCH VATTEN

Allmän plats

- NATUR Natur
- VÄG Väg

### EGENSKAPSBESTÄMMELSER FÖR ALLMÄN PLATS

Utformning av allmän plats



- allé, Trädrad ska anläggas
- damm, Damm för dagvatten

### ADMINISTRATIVBESTÄMMELSER

Genomförandetid

Genomförandetiden är 5 år över hela planområdet och börjar gälla från och med laga kraft

Plankarta skala 1:1500 (A1), 1:3000 (A3)

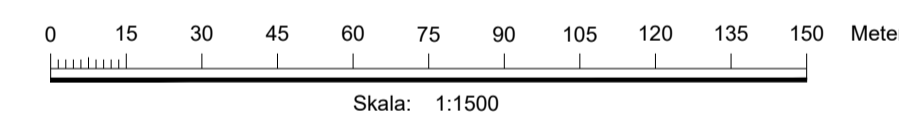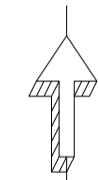

### GRUNDKARTANS BETECKNINGAR

- |  |                           |  |                  |
|--|---------------------------|--|------------------|
|  | Bostadshus                |  | VA ledningar     |
|  | Komplementbyggnad         |  | Staket           |
|  | Skärmtak                  |  | Häck             |
|  | Byggnad                   |  | Slänt            |
|  | 2:79 Fastighetsbeteckning |  | 3,8 Höjdkurva    |
|  | Fastighetsgräns           |  | Belysningsstolpe |
|  | Körbana                   |  | Lövträd          |
|  | Gång- och cykelbana       |  |                  |
|  | Rättigheter, linje        |  |                  |

### ORIENTERINGSKARTA



Grundkartan är upprättad av Vellinge kommun 2023-09-05  
Koordinatsystem: i plan; SWEREF 99 13 30  
i höjd; RH 2000

## GRANSKNINGSHANDLING

UTÖKAT FÖRFARANDE

FÖRSLAG TILL DETALJPLAN FÖR

# DEL AV KÄMPINGE 9:26 m.fl. FÖRBIFART KÄMPINGE BY

Vellinge kommun, Skåne län

Samhällsbyggnadsavdelningen  
2023-09-15

EVA-MARIE ENGSTRÖM  
SAMHÄLLSBYGGNADSCHEF

DAVID SUNDQVIST  
WSP

## PLANKARTA MED PLANBESTÄMMELSER