





- Flerbostadshus 4-6 Vån
- Radhus 2 vån
- Fritliggande hus 2 vån
- Dagvattenstråk

Illustrationskarta och sektioner upprättade av FOJAB arkitekter

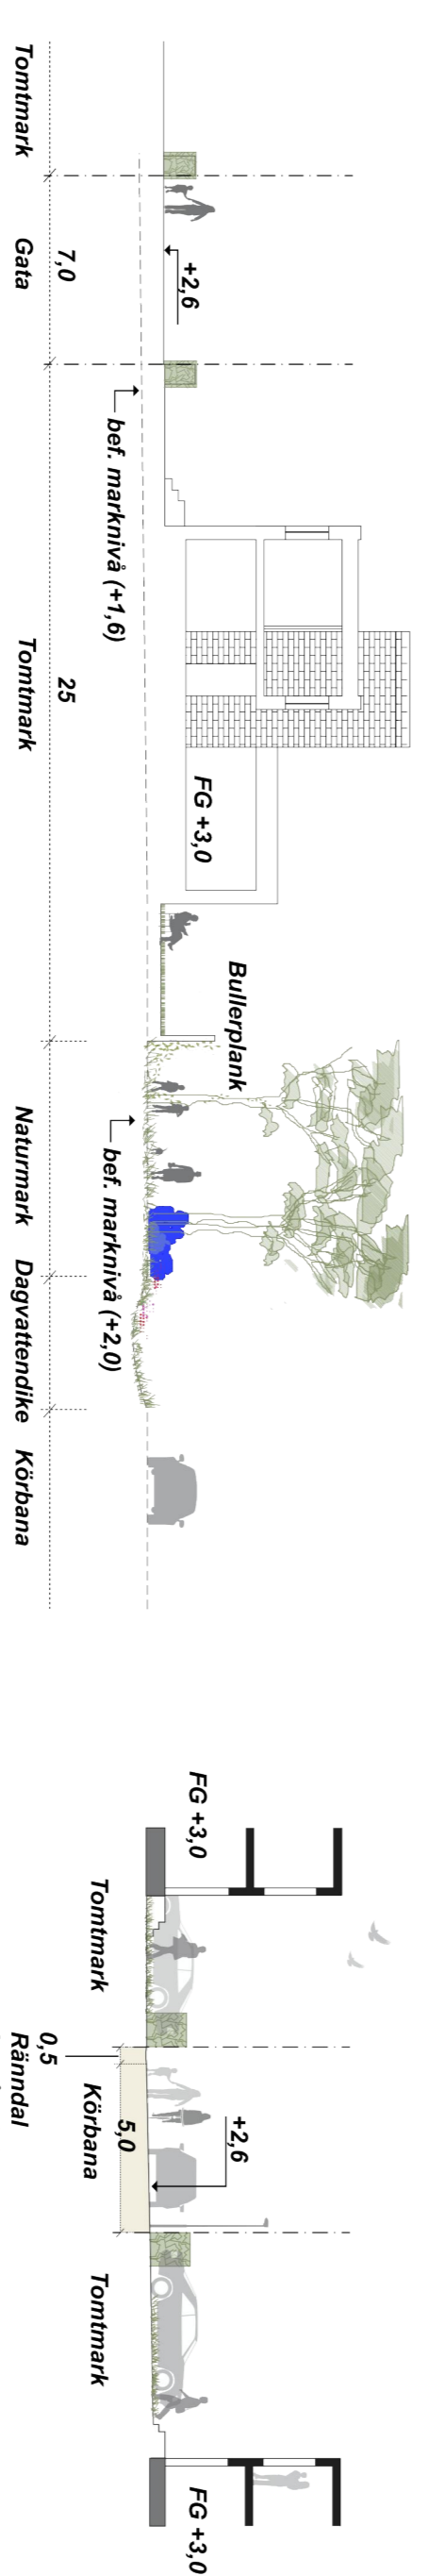

Principsektion genom radhus med bulleplank. Skala 1:250 (A1) 1:500 (A3)

Principsektion genom gränd. Skala 1:200 (A1) 1:400 (A3)

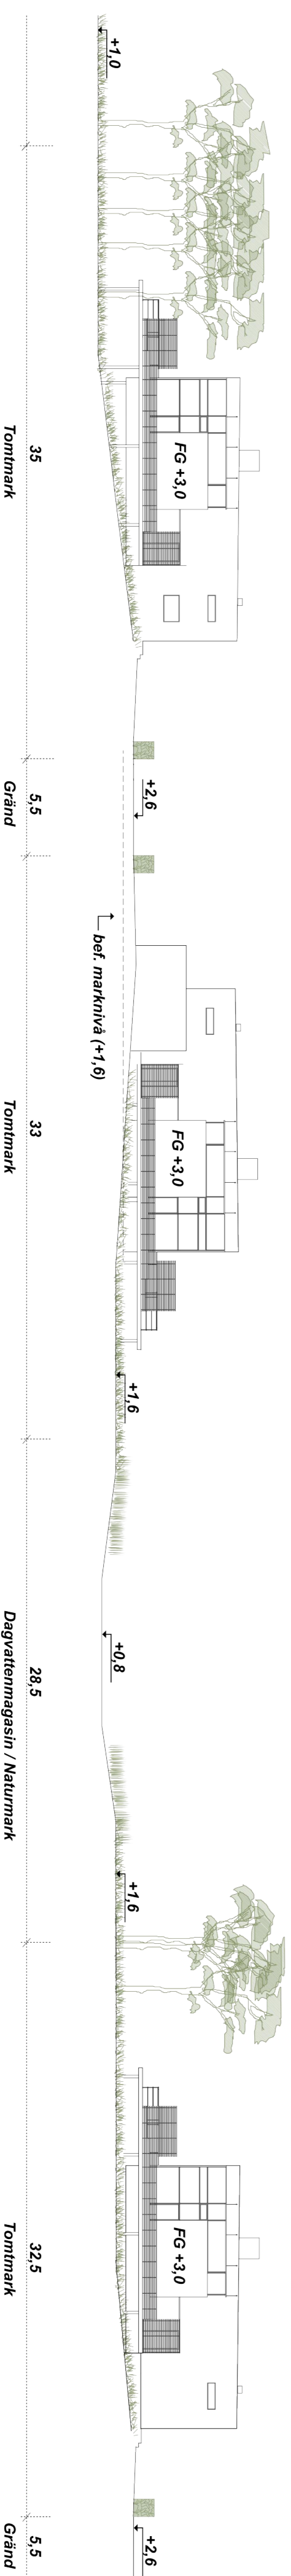

Principsektion - möte mellan tomtmark och gränd respektive parkmark. Skala 1:250 (A1) 1:500 (A3)

GRANSKNINGSHANDLING

ILLUSTRATIONSKARTA TILLHÖRANDE
DETALJPLAN FÖR

LJUNGHUSEN 12:6 M FL NORR OM VÄG 100

VELLINGE KOMMUN, SKÅNE LÄN

UPPRÄTTAD 2018-02-05

Anna Müller
Samhällsbyggnadschef

Rickard Persson
Planarkitekt

Gunnar Håkansson
Nordconsult

SKALA A1 1:1000, A3 1:2000

