

ALLMÄNNA ANVISNINGAR

MÅTT ANGES I MILLIMETER (mm).
PLUSHÖJDER ANGES I METER (m).

KOORDINATSYSTEM SWEREF
HÖJDSYSTEM RH2000

FÖRESKRIFTER

RITNINGAR BASERAS PÅ A-RITNINGAR,
RELATIONSHANDLINGAR STÄMPLADE 2009-07-17.
UPPMÄTNING ÄR DELVIS UTFÖRD, SÅ MÄTTAVVIKELSER
MOT VERKLIGHETEN KAN FÖREKOMMA.

FÖRKLARINGAR

- BRANDCELLSGRÄNS EI30
- BEFINTLIG STOMVÄGG
- NY STOMVÄGG
- BEFINTLIG LÄTTVÄGG
- NY LÄTTVÄGG
- UTRYMNINGSKYLTLAR ENL. BRANDDOK
- UTRYMNINGSPLATS
- AK ARMBÅGSKONTAKT
- K KYLSKÅP
- F FRYSSKÅP
- MU / DM MICROVÅGSUGN / DISKMASKIN
- TF TAKFÖNSTER
- TL TAGGLÄSARE
- STPR STUPRÖR
- UL UPPSTIGNINGSLUCKA
- Vax VÄGGABSÖRBENT, DÄR x ANGER NR/TYP
- WB WHITEBOARD
- LEDSTRÅK
- INGÅR EJ I ENTREPRENAD

HÄNVISNINGAR

DENNA RITNING LÄSES SAMMAN MED ÖVRIGA PLANER, K-SEKTIONER, FASADER SAMT PRINCIPDETALJER A-43-6-004

SAMTLIGA STÅLPELARE INOM VÄGGREGEL OCH UTANFÖR VÄGG KLÄS IN. FÖR INKLÄDNAD, SE DETALJ K-24-6-001

LÄSES ÄVEN SAMMAN MED 6.2.1.3 RAMBESKRIVNING BYGG SAMT 6.2.1.4.2 RUMSBESKRIVNING A - BLIVANDE.

BET	ÄNDRINGEN AVSER	DATUM	SIGN
-----	-----------------	-------	------

BYGGHANDLING



SUNDSGYMNASIET, TORNHUSET



Vellinge 99:24, Norrevångsgatan 7

PROJEKTNR
23105



A MINJAR AB	9704-59 51 84 Andreas Gårdendal@minjar.se
UPPDRAG NR	RITAD/KONSTRUERAD AV AG A.GÅRDENDAL
DATUM	ANSVÄRIG ANDREAS GÅRDENDAL
VIND - DEL 12	

SKALA A1	FORMAT	NUMMER	BET
1:50	A1	A-40-1-12-12	

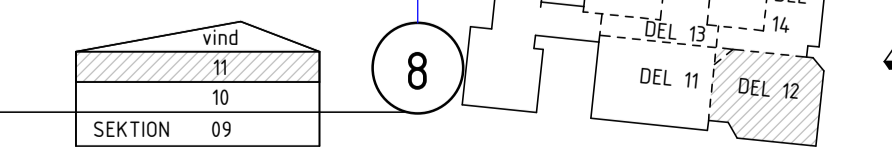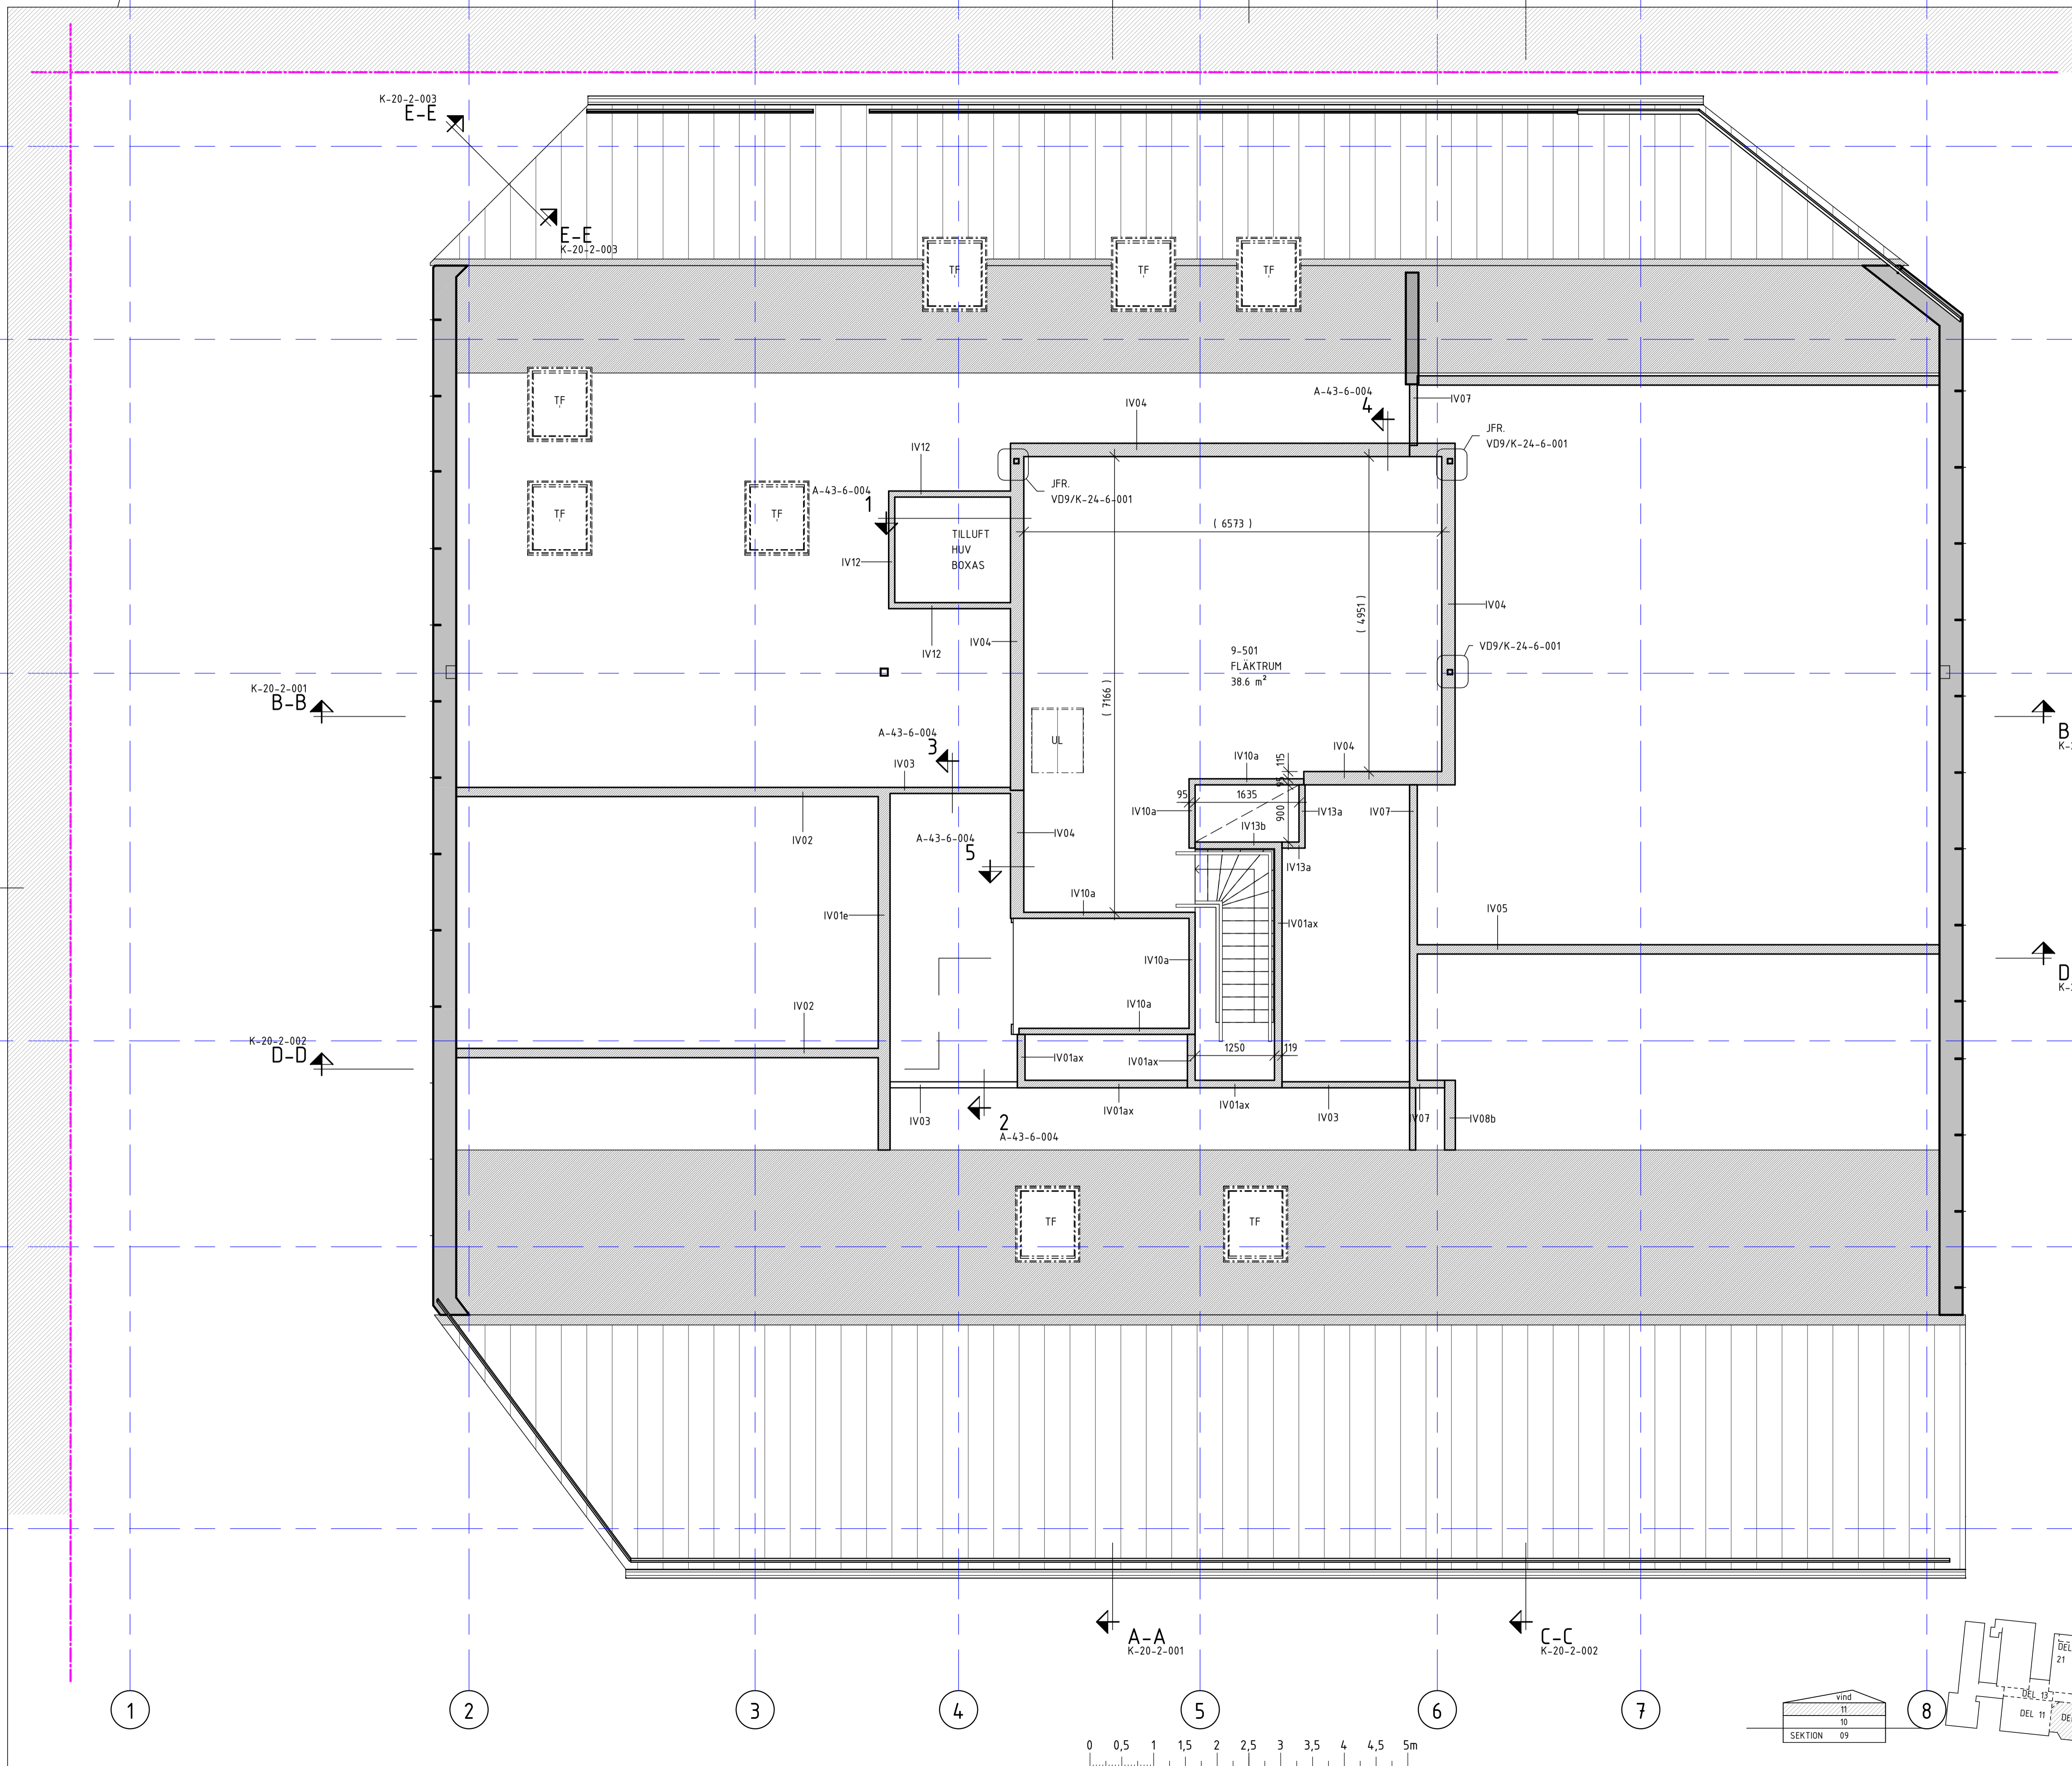

SKALA 1:50
0 0,5 1 1,5 2 2,5 3 3,5 4 4,5 5m