

ALLMÄNNA ANVISNINGAR

MÅTT ANGES I MILLIMETER (mm).
PLUSHÖJDER ANGES I METER (m).

KOORDINATSYSTEM SWEREF
HÖJDSYSTEM RH2000

FÖRESKRIFTER


RITNINGAR BASERAS PÅ A-RITNINGAR,
RELATIONSHANDLINGAR STÄMPLADE 2009-07-17.
UPPMÄTNING ÄR DELVIS UTFÖRD, SÅ MÄTTAVVIKELSER
MOT VERKLIGHETEN KAN FÖREKOMMA.

OBS! SOLCELLER FÅR EJ PLACERAS NÄRMARE RL/UL
ÄN 1 METER. PLACERAS MIN 800 mm FRÅN SR/TAKKANT.

FALLKILAR BYGGS IN VID TAKFÖNSTER, UL SAMT HUVAR.

FÖRKLARINGAR

TF	TAKFÖNSTER
UL	UPPSTIGNINGSLUCKA
STPR	STUPRÖR
GB/NR	GÅNGBRYGGA/NOCKRÄCKE
TS	TAKSTEGE
TF	TAKFOTSSTÖD
SR/TF	KOKMBINERAT SNÖRASSKYDD OCH TAKFOTSSTÖD
R1	Räcke h = 500 mm
	BANDPLÅT
	TAKPAPP
	INGÅR INTE I ENTREPRENAD

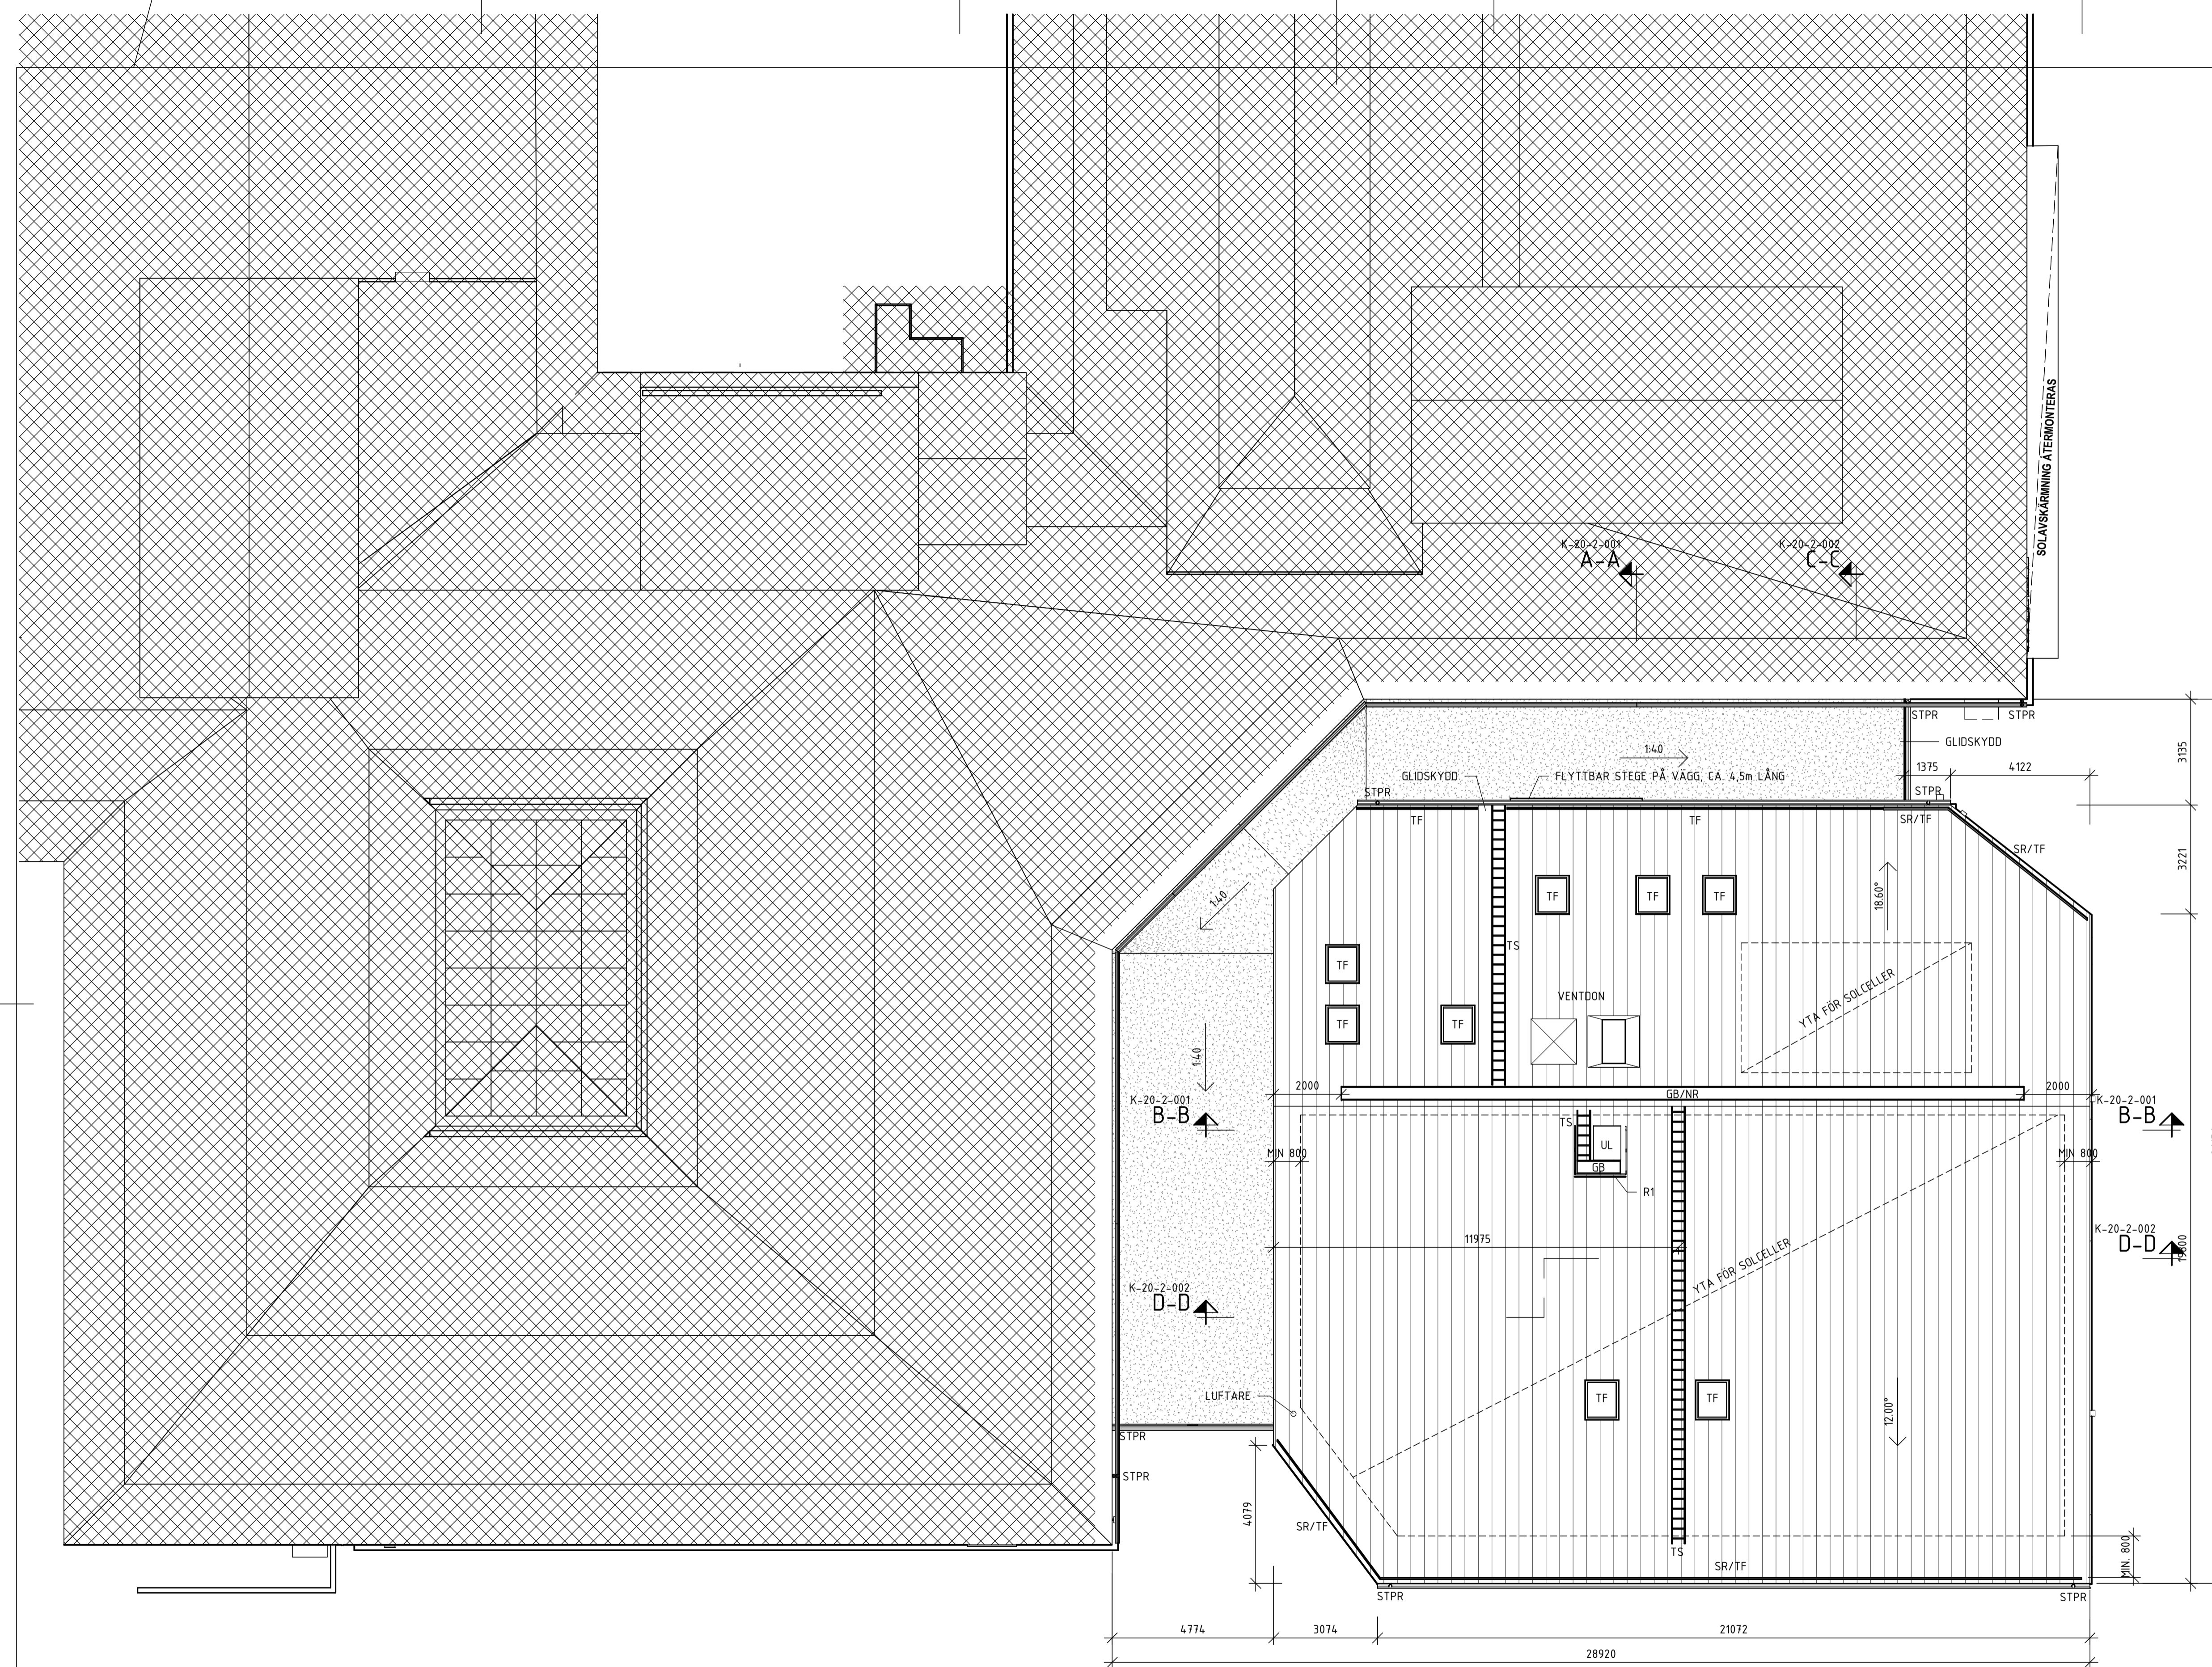

BET	ANDRINGEN AVSER	DATUM	SIGN
-----	-----------------	-------	------

BYGGHANDLING



SUNDSGYMNASIET, TORNHUSET

Vellinge 99:24, Norrevångsgatan 7

PROJEKTNR
23105



A	MINJAR AB	9704-59 51 84 Andreas Gårdendal@minjar.se
UPPDRAG NR	RITAD/KONSTRUERAD AV	HANDELSGÄMARE A.GÅRDENDAL
DATUM	ANSVARIG	2024-02-09 ANDREAS GÅRDENDAL
TAKPLAN - DEL 10		

SKALA A1	FORMAT	NUMMER	BET
1:100	A1	A-41-1-12-10	

0 1 2 3 4 5 6 7 8 9 10m
SKALA 1:100

